




水表池平面图
1:20

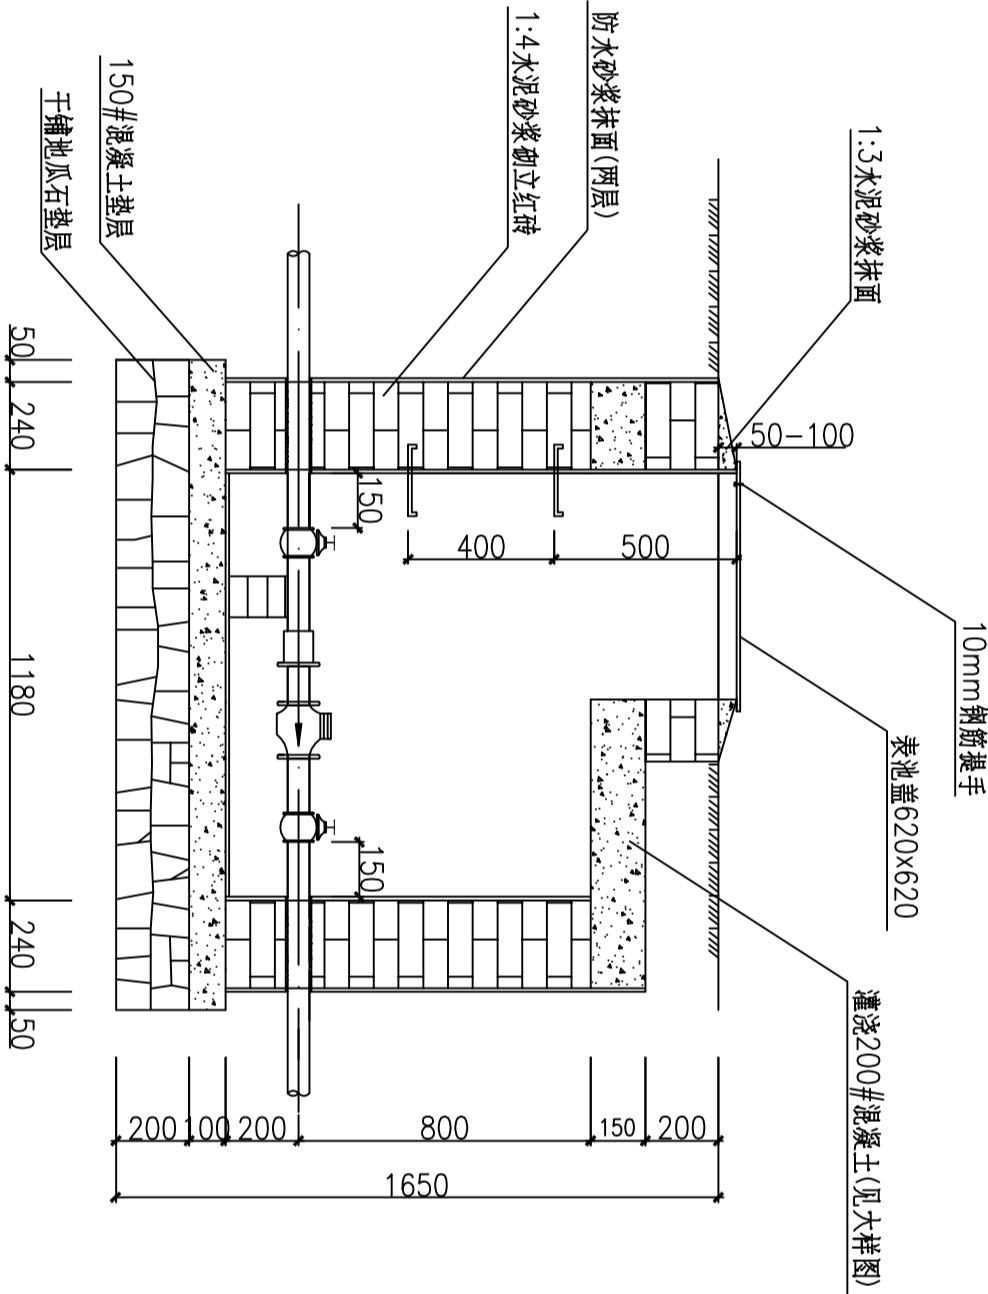

水表池 I - I 剖面图
1:20

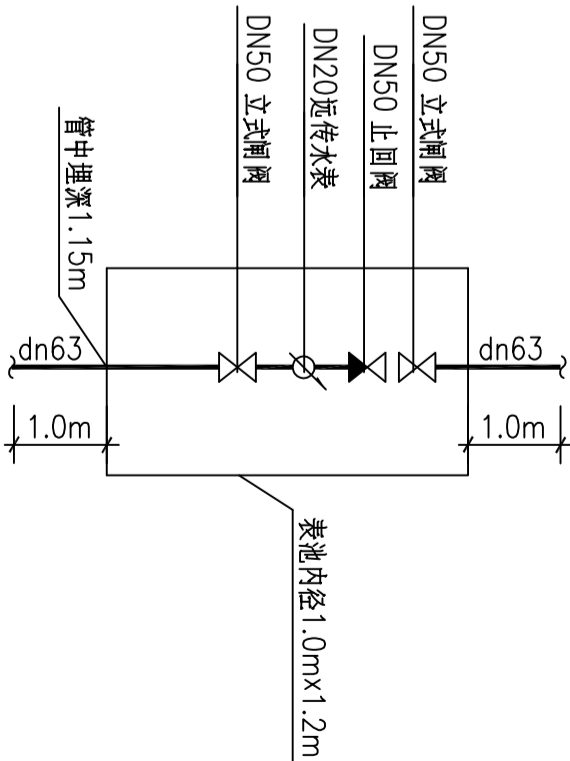


表池节点详图(一)

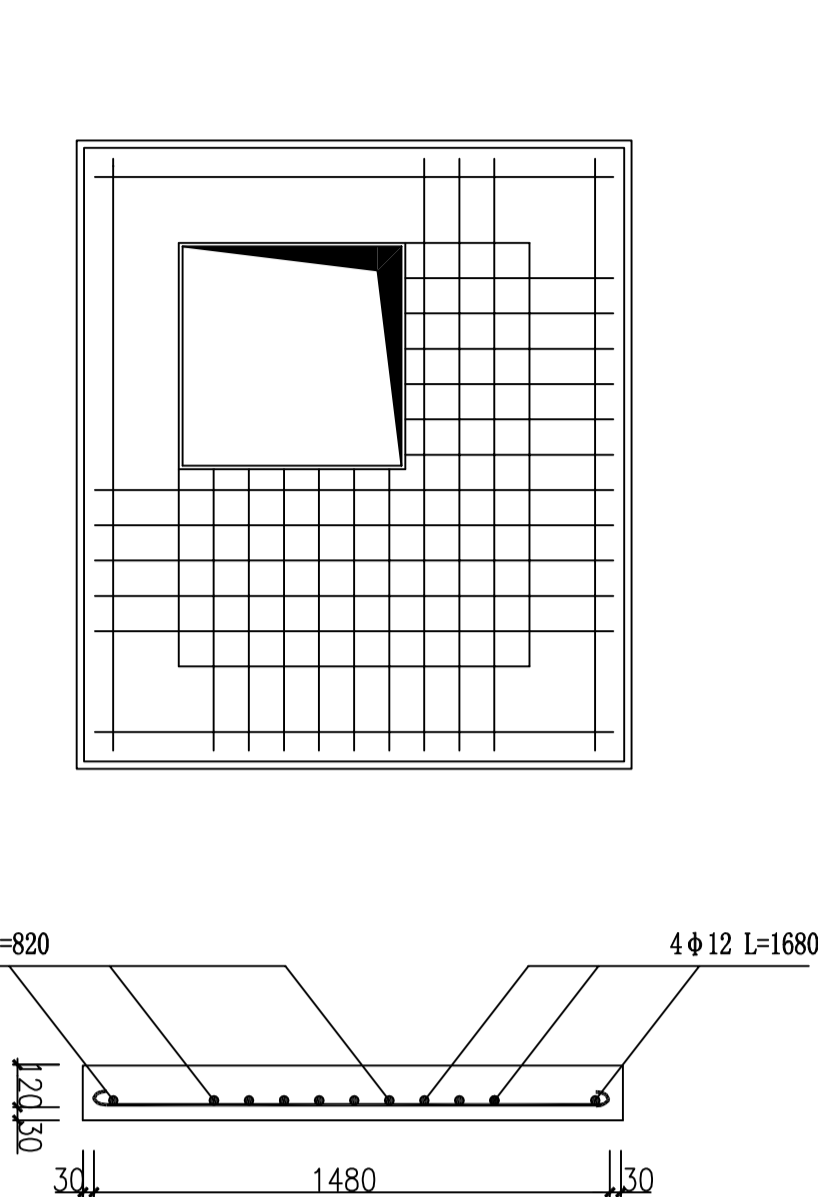


说明

- 1、本图标准图 一只表规格：长1200mm，宽1000mm，地面至池底深度1350mm。二只表规格：长1400mm，宽1200mm，地面至池底深度1350mm。三只表规格：长1400mm，宽1400mm，地面至池底深度1350mm。
- 2、表池盖规格：620mm×620mm，采用50mm×50mm角铁做框，用7mm钢板做盖。
- 3、表池盖采用浇筑200#混凝土做法（详见大样），如表池设在没有载重车辆通行的地方，表池盖板采用预制板即可。
- 4、图中所注尺寸均以毫米计。

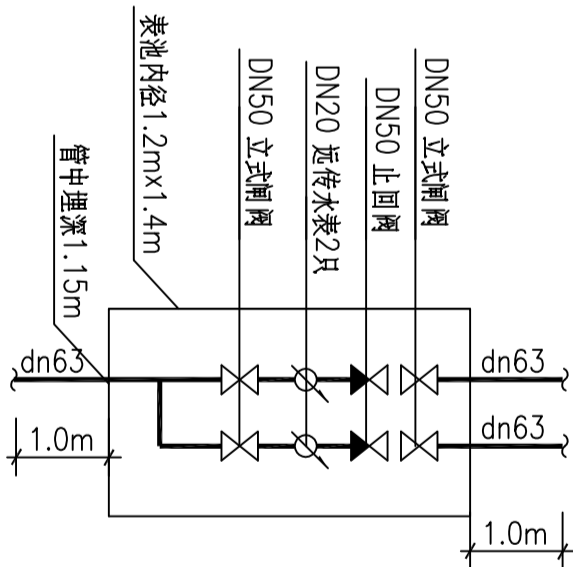


表池节点详图(二)

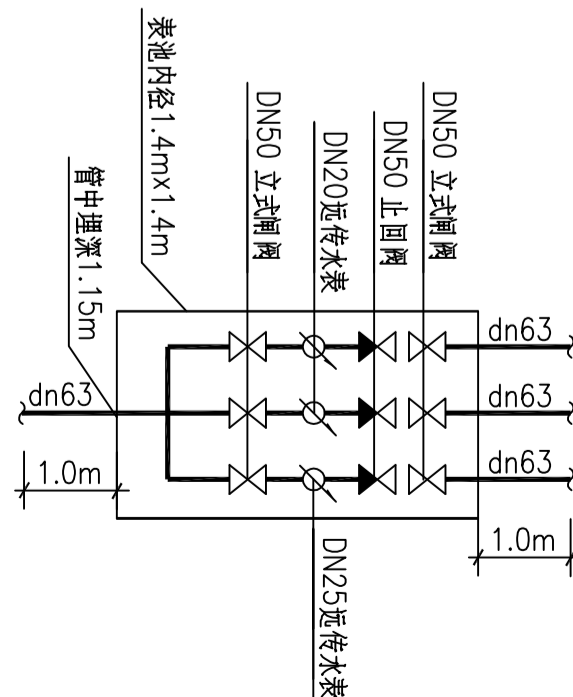


表池节点详图(三)


青岛润水市政工程设计有限公司				证书等级	证书编号
批准	项目负责	校对	设计	水表池标准图(一)	
审核	校核	设计	图名	图号	图例
专业负责	方案			日期	

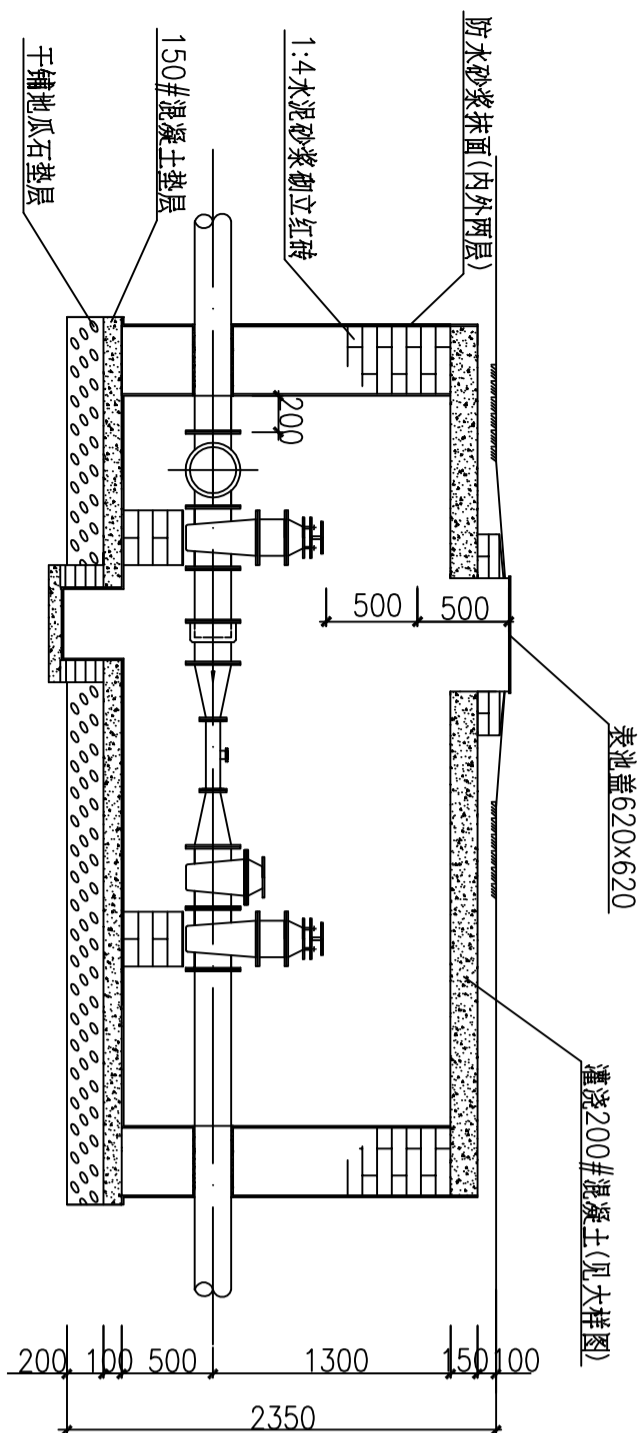


水表池 I-I 剖面图
1:40

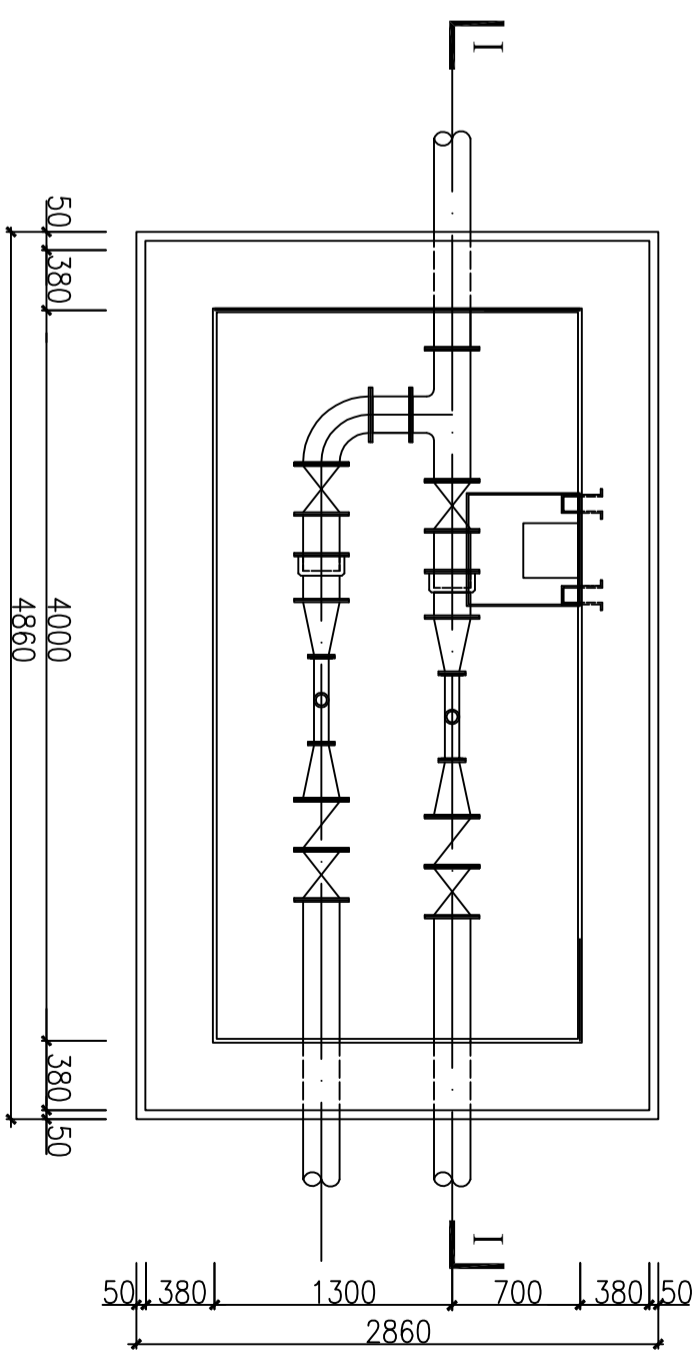

水表池平面图
1:40

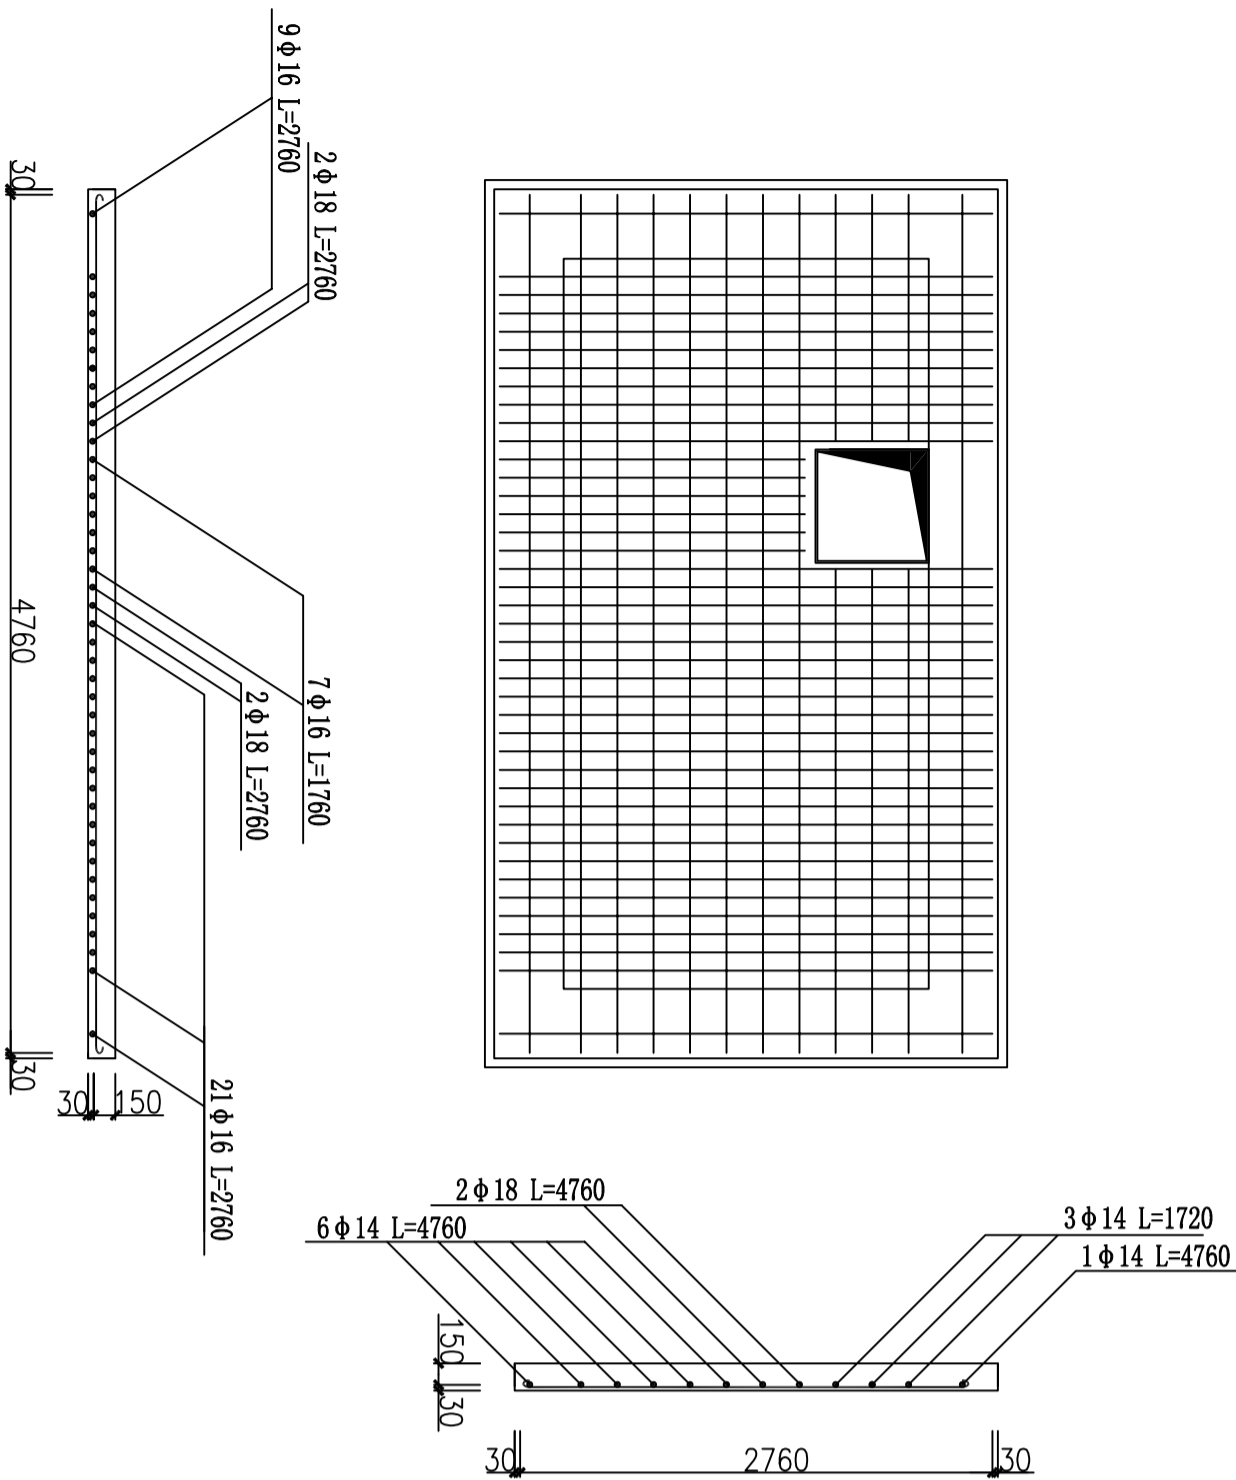

表池盖板配筋图

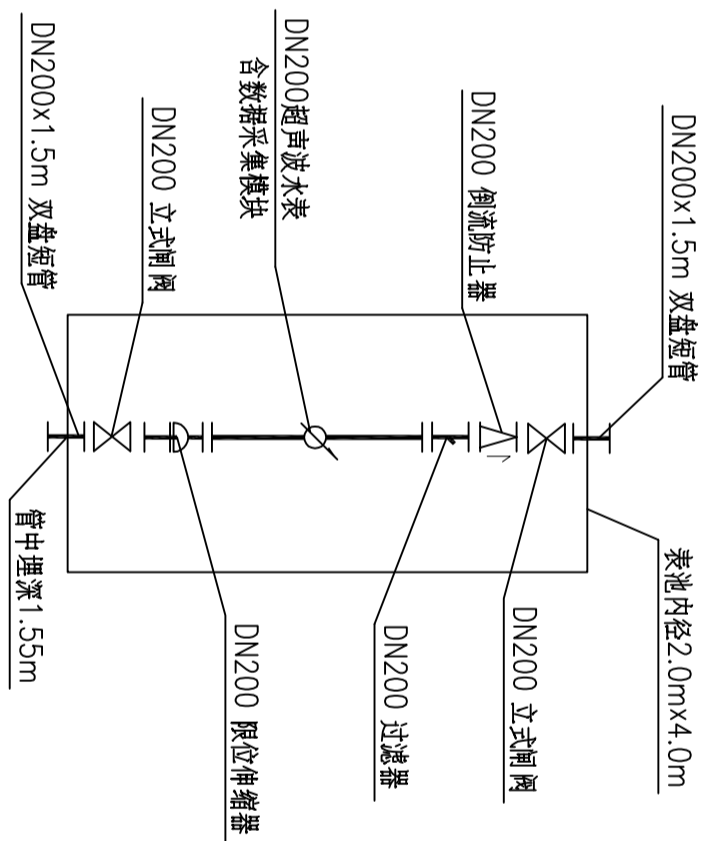

表池节点详图

说明

- 1、铸铁管专用水表池，池内规格长2000mm，宽4000mm，地面至表池底2050mm。
- 2、表池盖规格：620mm×620mm，采用50mm×50mm角铁做框，用5~7mm钢板做盖。
- 3、表池盖采用浇灌200#混凝土做法（详见大样），如表池设在没有载重车辆通行的地方，表池盖板采用预制板即可。
- 4、图中所注尺寸均以毫米计。

青島潤水市政設計有限公司		证书等级	证书编号
		项目名称	
批准	项目负责人	水表池标准图 (三)	设计号
审定	校对		图例
审核	设计		比例
专业负责	方案		日期